
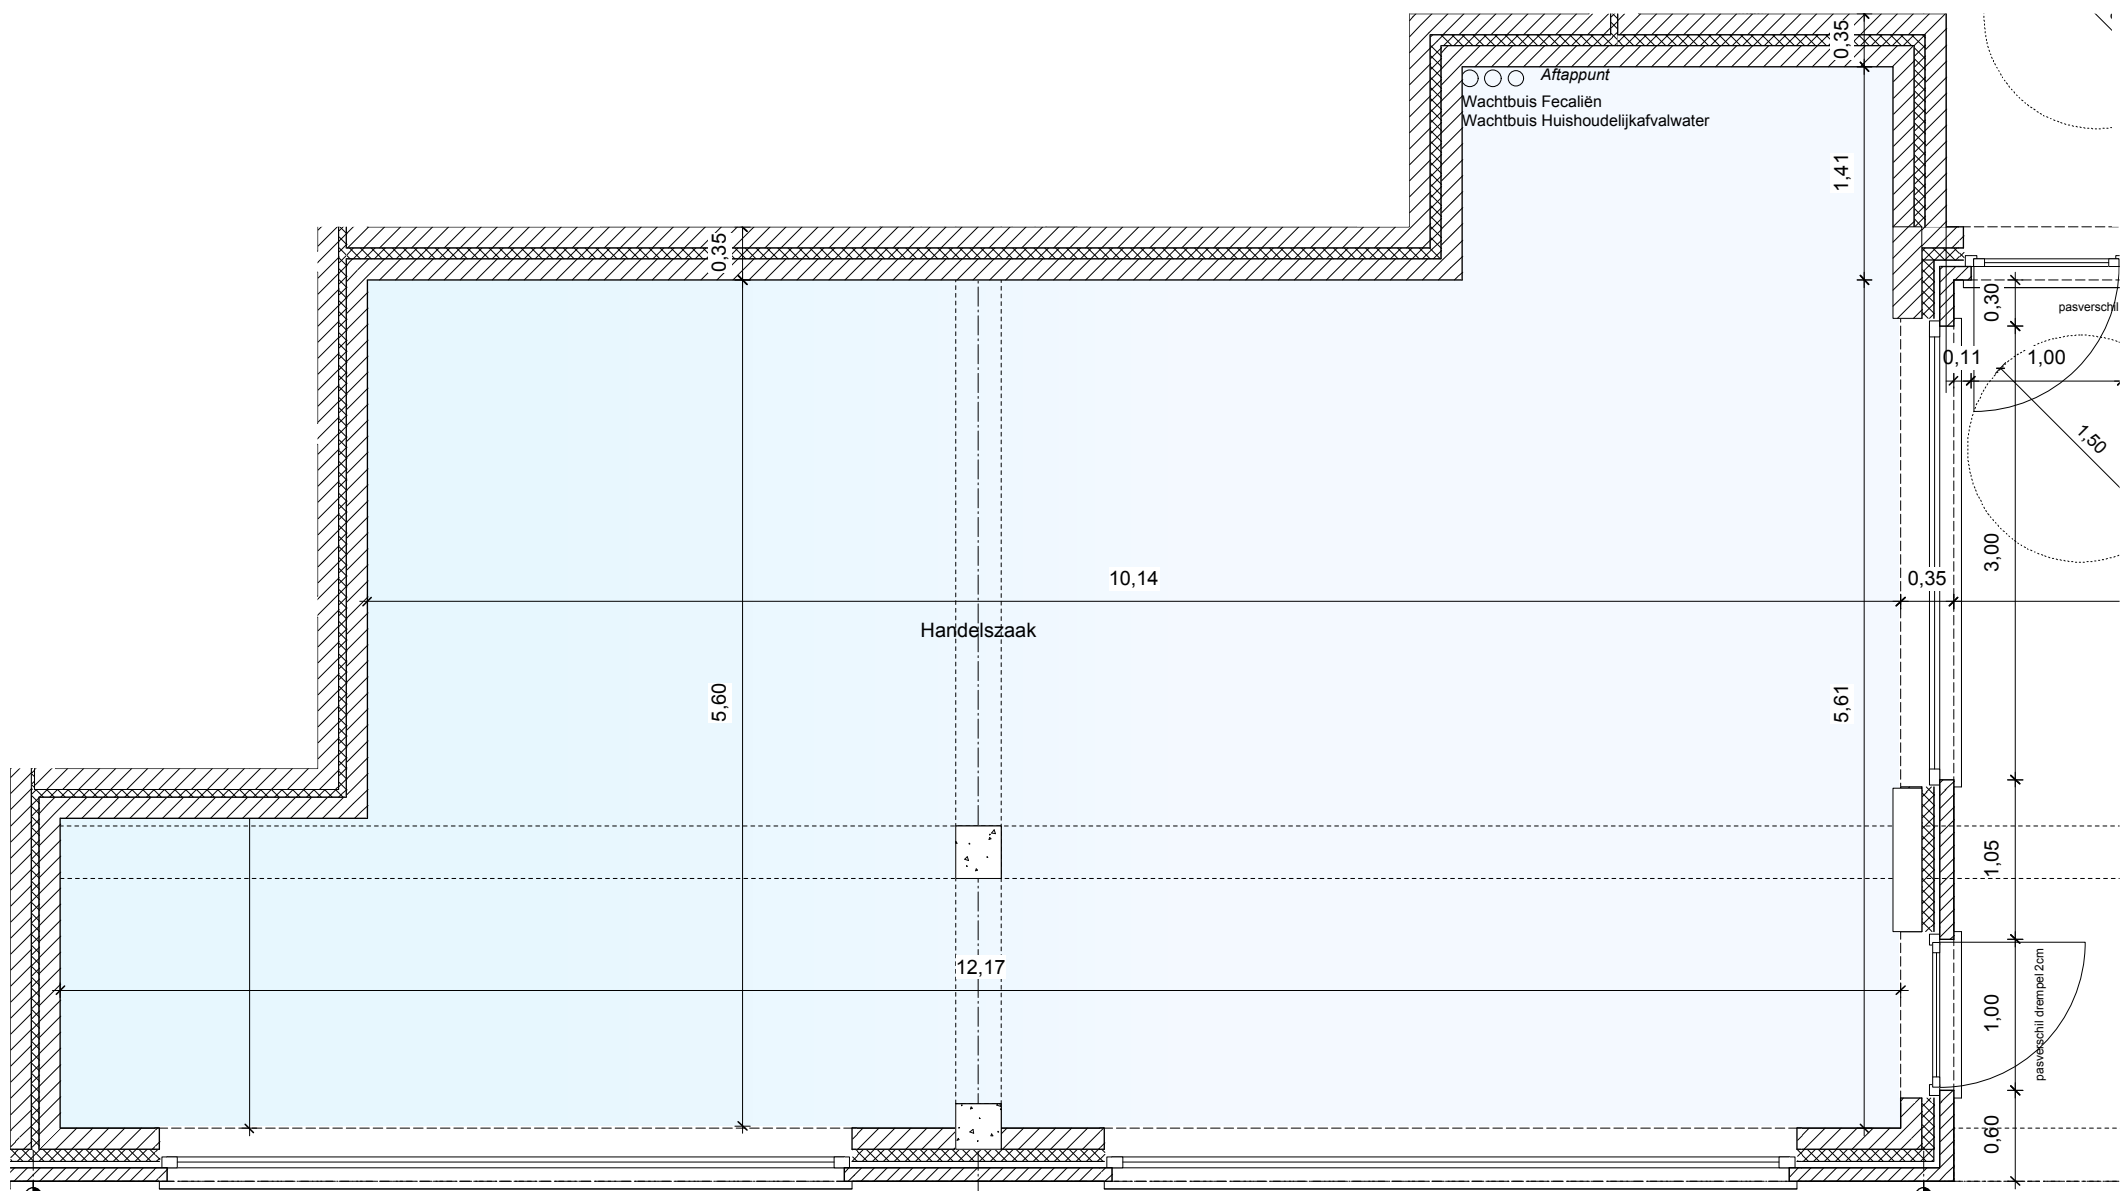


25-02-2014


Swat Engelenstraat
2300 Turnhout **Nieuwe Erven III**

Handelspand

Gelijkvloers

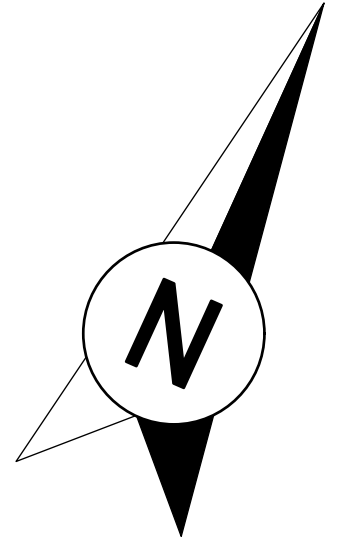

Berging en parkeergelegenheid
gelijkvloers

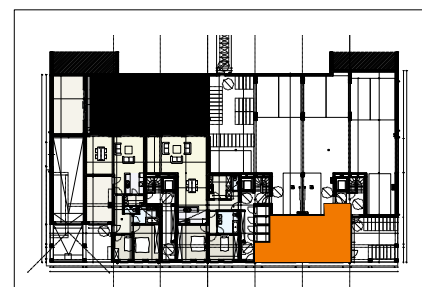

ARCHITECTENBURO
**LOUIS
CARON**

NIET CONTRACTUEEL DOCUMENT
- maatvoeringen ruwbouw +/- indicatief en niet bindend.
(idem. keuken en meubilair)
- Kokers en constructie aanpasbaar
tijdens de werken